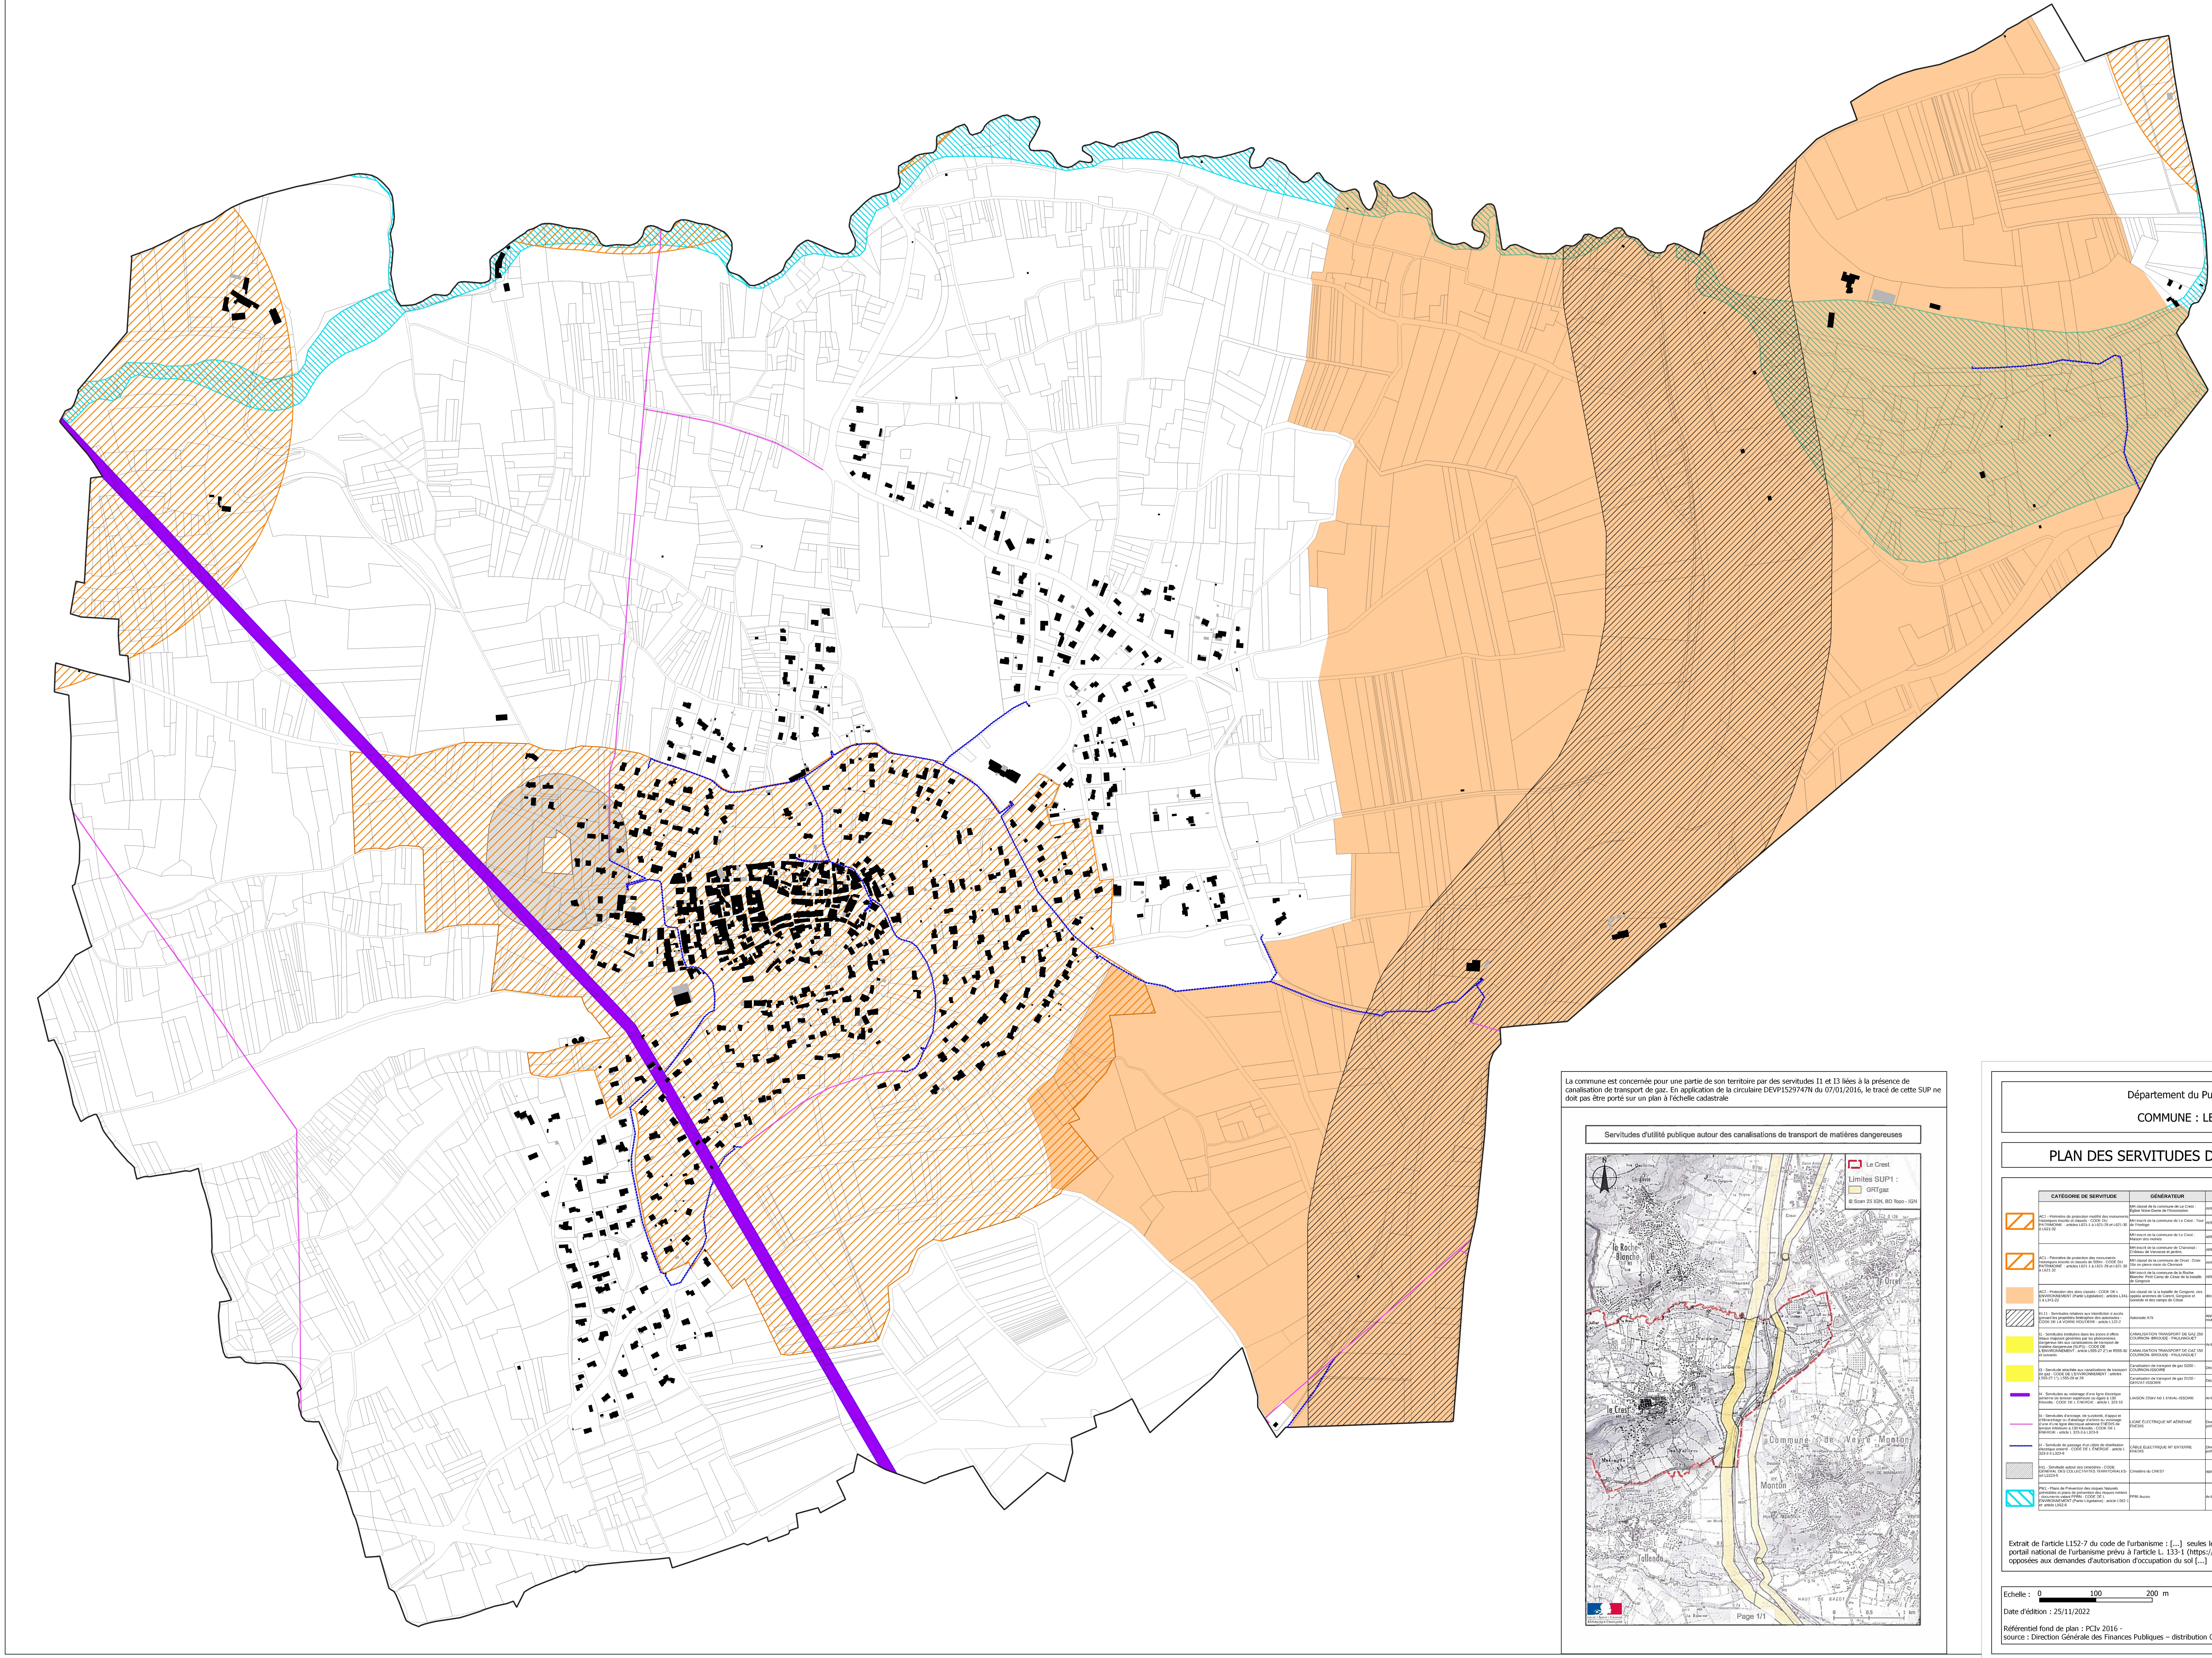

La commune est concernée pour une partie de son territoire par des servitudes I1 et I3 liées à la présence de canalisation de transport de gaz. En application de la circulaire DEVP1529747N du 07/01/2016, le tracé de cette SUP ne doit pas être porté sur un plan à l'échelle cadastrale

Servitudes d'utilité publique autour des canalisations de transport de matières dangereuses

Département du Puy-de-Dôme

COMMUNE : LE CREST

PLAN DES SERVITUDES D'UTILITE PUBLIQUE

	CATÉGORIE DE SERVITUDE	GÉNÉRATEUR	ACTE	GESTIONNAIRE
▨	AC1 - Périmètre de protection modifié des monuments historiques inscrits et classés - CODE DU PATRIMOINE : articles L621-1 à L621-29 et L621-30 à L621-32	MH classé de la commune de Le Crest : Église Notre-Dame de l'Assomption	ARRÊTÉ CLASSEMENT MH DU 07/02/1907	STAP ARCHITECTE DES BÂTIMENTS DE FRANCE 4 rue Blaise Pascal 63000 CLERMONT FERRAND
		MH inscrit de la commune de Le Crest : Tour de l'Horloge	ARRÊTÉ INSCRIPTION MH DU 08/02/1926	
		MH inscrit de la commune de Le Crest : Maison des moines	ARRÊTÉ INSCRIPTION MH DU 13/10/2004	
▨	AC1 - Périmètre de protection des monuments historiques inscrits et classés de 500m - CODE DU PATRIMOINE : articles L621-1 à L621-29 et L621-30 à L621-32	MH inscrit de la commune de Chanonat : Château de Varvasse et jardins	ARRÊTÉ INSCRIPTION MH DU 24/11/1995	
		MH classé de la commune de Orcet : Croix 16e en pierre route de Clermont	ARRÊTÉ CLASSEMENT MH DU 16/06/1907	
		MH inscrit de la commune de la Roche Blanche: Petit Camp de César de la bataille de Gergovie	ARRÊTÉ INSCRIPTION MH DU 27/01/2015	
🟧	AC2 - Protection des sites classés - CODE DE L ENVIRONNEMENT (Partie Législative) : articles L341-1 à L341-22	site classé de la la bataille de Gergovie, des oppida arvernes de Corent, Gergovie et Gondole et des camps de César	décret du 30/08/2022	Direction Régionale Environnement Aménagement Logement Auvergne-Rhône-Alpes 7 rue Léo Lagrange 63000 CLERMONT FERRAND
▨	EL11 - Servitudes relatives aux interdiction d accès grevant les propriétés limitrophes des autoroutes - CODE DE LA VOIRIE ROUTIÈRE : article L122-2	Autoroute A75	application directe du code de la voirie routière et du code de la route	Direction Interdépartementale des routes Massif Central 60 avenue de l'Union Soviétique, CS 90447, 63012 Clermont-Ferrand cedex 1
🟨	I1 - Servitudes instituées dans les zones d effets létaux majorant générées par les phénomènes dangereux liés aux canalisations de transport de matière dangereuse (SUP1) - CODE DE L'ENVIRONNEMENT : article L555-27 2°) et R555-30 et suivants	CANALISATION TRANSPORT DE GAZ 250 COURNON- BRIOUDE - PAULHAGUET	Arrêté préfectoral n°17-00735 du 05/05/2017	Gaz Réseau Transport Région Rhône Méditerranée / Dpt Compétence Réseau 33 rue Pétrequin BP 6407 69413 LYON cedex 6
		CANALISATION TRANSPORT DE GAZ 150 COURNON- BRIOUDE - PAULHAGUET		
🟨	I3 - Servitude attachée aux canalisations de transport de gaz - CODE DE L'ENVIRONNEMENT : articles L555-27 1°), L555-28 et 29	Canalisation de transport de gaz D250 - COURNON-ISSOIRE	Décret du 26/02/2003	
		Canalisation de transport de gaz D150 - GERZAT-ISSOIRE	Décret du 12/11/1960	
▬	I4 - Servitudes au voisinage d'une ligne électrique aérienne de tension supérieure ou égale à 130 Kilovolts - CODE DE L ÉNERGIE - article L 323-10	LIAISON 225kV N0 1 ENVAL-ISSOIRE	Arrêté de DUP du 16/03/1940	Réseau Transport Électricité Groupe maintenance Réseaux Auvergne 14, Boulevard Flaubert BP 363 63010 CLERMONT-FERRAND cedex1
—	I4 - Servitudes d'ancrage, de surplomb, d'appui et d'ébranchage ou d'abattage d'arbres au voisinage d'une d'une ligne électrique aérienne ENEDIS de tension inférieure à 130 Kilovolts - CODE DE L ÉNERGIE - article L 323-3 à L323-9	LIGNE ÉLECTRIQUE MT AÉRIENNE ENEDIS	Diverses conventions à l'amiable et arrêtés préfectoraux	ENEDIS 1 rue de Châteaudun 63966 CLERMONT FERRAND
┈	I4 - Servitude de passage d'un câble de distribution électrique enterré - CODE DE L ÉNERGIE - article L 323-3 à L323-9	CÂBLE ÉLECTRIQUE MT ENTERRE ENEDIS	Diverses conventions à l'amiable et arrêtés préfectoraux	
▨	Int1 - Servitude autour des cimetières - CODE GÉNÉRAL DES COLLECTIVITÉS TERRITORIALES-art L2223-5	Cimetière du CREST	application directe du CGCT	commune de LE CREST MAIRIE 63450 LE CREST
▨	PM1 - Plans de Prévention des risques Naturels prévisibles et plans de prévention des risques miniers - documents valant PPRN - CODE DE L ENVIRONNEMENT (Partie Législative) : article L562-1 et article L562-6	PPRI Auzon	Arrêté préfectoral du 09/05/2007	Direction Départementale des Territoires du Puy de Dôme 7 rue Léo Lagrange 63033 CLERMONT FERRAND

Extrait de l'article L152-7 du code de l'urbanisme : [...] seules les servitudes annexées au plan ou publiées sur le portail national de l'urbanisme prévu à l'article L. 133-1 (https://www.geoportail-urbanisme.gouv.fr) peuvent être opposées aux demandes d'autorisation d'occupation du sol [...]

Echelle : 0 100 200 m

Date d'édition : 25/11/2022

Référentiel fond de plan : PCIv 2016 -
source : Direction Générale des Finances Publiques – distribution CRAIG

PRÉFET DU PUY-DE-DÔME
Direction départementale des territoires

Direction départementale des Territoires du Puy-de-dôme